

ΕΦΗΜΕΡΙΣ ΤΗΣ ΚΥΒΕΡΝΗΣΕΩΣ
ΤΗΣ ΕΛΛΗΝΙΚΗΣ ΔΗΜΟΚΡΑΤΙΑΣ

ΑΘΗΝΑ 25 ΙΑΝΟΥΑΡΙΟΥ 1983 | ΤΕΥΧΟΣ ΤΕΤΑΡΤΟ | ΑΡΙΘΜΟΣ ΦΥΛΛΟΥ 16

ΠΕΡΙΕΧΟΜΕΝΑ

ΑΠΑΛΛΟΤΡΙΩΣΕΙΣ
ΑΠΟΦΑΣΕΙΣ

ΠΟΛΕΟΔΟΜΙΑ
ΑΠΟΦΑΣΕΙΣ

ΑΝΑΚΟΙΝΩΣΕΙΣ

ΑΠΑΛΛΟΤΡΙΩΣΕΙΣ
ΑΠΟΦΑΣΕΙΣ

Αριθ. Ε-15350/3248 (1)

Αναγκαστική απαλλοτρίωση ακινήτου (χώρων υπογείου και εσοχής ισογείου) στην περιοχή του Δήμου Νίκαιας Νομού Αττικής για την εγκατάσταση υποσταθμού διανομής ηλεκτρικής ενέργειας της ΔΕΗ.

ΟΙ ΥΠΟΥΡΓΟΙ
ΟΙΚΟΝΟΜΙΚΩΝ ΚΑΙ ΕΝΕΡΓΕΙΑΣ
ΚΑΙ ΦΥΣΙΚΩΝ ΠΟΡΩΝ

Έχοντας υπόψη:

1. Τις διατάξεις του Ν. Δ/τος 797/71 «περί αναγκαστικών απαλλοτριώσεων» σε συνδυασμό με τις διατάξεις του Β. Δ/τος 139/1971 «περί της αρμοδιότητος των νομαρχών προς κήρυξιν αναγκαστικών τινων απαλλοτριώσεων».

2. Τις διατάξεις του άρθρου 4 παρ. 2, του Νόμου 1468/1950 «περί ιδρύσεως Δημοσίας Επιχειρήσεως Ηλεκτρισμού», όπως έχει τροποποιηθεί και συμπληρωθεί μεταγενέστερα, δυνάμει του Α.Ν. 1672/1951, που κυρώθηκε με το Νόμο 2113/1952.

3. Τις διατάξεις του άρθρου 9 του Α.Ν. 1566/1950 «περί κυρώσεως της μετά του οίκου «EBASCO» συναφθείσης την 20ην Ιουλίου 1950 συμβάσεως κλπ.», όπως έχουν κυρωθεί, τροποποιηθεί και συμπληρωθεί με το Νόμο 1633/1951.

4. Την απόφαση του Διοικητικού Συμβουλίου της Δημοσίας Επιχειρήσεως Ηλεκτρισμού αριθ. 181 (Συνεδρίαση του αριθ. 35/5.7.82).

5. Την κοινή απόφαση του Πρωθυπουργού και του Υπουργού Οικονομικών αριθ. 11355/12.7.82 (ΦΕΚ 474/13.7.82 τ. Β΄) σχετικά με ανάθεση αρμοδιοτήτων στους Υφυπουργούς Οικονομικών, αποφασίζουμε:

Κηρύσσουμε την αναγκαστική απαλλοτρίωση για λόγους δημόσιας ωφέλειας και ειδικότερα για την εγκατάσταση υποσταθμού διανομής ηλεκτρικής ενέργειας της ΔΕΗ, χώρων του υπογείου και της εσοχής του ισογείου (για καταπακτή) οικοδομής, που βρίσκεται επί των οδών Κρώμνης 18 και Ρυσίου 31 του Δήμου Νίκαιας του Νομού Αττικής. Οι απαλλοτριούμενοι υπόγειος και ισόγειος χώροι έχουν, αντιστοίχως εμβαδό μέτρα τετραγωνικά τριάντα τέσσερα και εξήντα εκατοστά (34.60) και τέσσερα και ογδόντα εκατοστά (4,80), όγκο μέτρα κυβικά εκατόν δέκα επτά και εξήντα τέσσερα εκατοστά (117,64) και δέκα εννέα και είκοσι εκατοστά (19,20) επί του συνολικού όγκου της οικοδομής που ανέρχεται σε μέτρα κυβικά δύο χιλιάδες εννιακόσια εξήντα έξι και είκοσι τρία εκατοστά (2.966,23), ποσοστό συνιδιοκτησίας επί του οικοπέδου και των κοινοχρήστων και κοινοκτήτων χώρων της οικοδομής τριάντα εννέα χιλιοστά και εξήντα έξι εκατοστά του χιλιοστού (39,66ο/οο) και έξι χιλιοστά και σαράντα επτά εκατοστά του χιλιοστού (6,47ο/οο) εξ αδιαιρέτου. Βάσει του άνω ποσοστού συνιδιοκτησίας αναλογεί στον υπόγειο και ισόγειο χώρο αντιστοίχως έκταση μέτρων τετραγωνικών επτά και οκτώ δέκατα του εκατοστού (7,08) και ένα και δεκάξι εκατοστά (1,16) εξ αδιαιρέτου επί του οικοπέδου, που έχει έκταση συνολικά μέτρα τετραγωνικά εκατόν εβδομήντα οκτώ και εξήντα τέσσερα εκατοστά (178,64). Η ΔΕΗ ως συνιδιοκτήτρια θα μετέχει στην διοίκηση της οικοδομής με ψήφους για το υπόγειο σαράντα (40) και το ισόγειο έξι (6) αντιστοίχως επί χιλίων.

Οι απαλλοτριούμενοι χώροι θα χρησιμοποιούνται ελεύθερα ως υποσταθμός μετατροπής και διανομής ηλεκτρικής ενέρ-

γειας χωρίς να υπόκεινται σε κανένα περιορισμό χρήσεως από τυχόν αντίθετες διατάξεις του κανονισμού της οικοδομής και απαλλάσσονται της συμμετοχής στις δαπάνες κοινοχρήστων και συντήρησης της οικοδομής, σύνδεσης με τον κεντρικό αγωγό αποχέτευσης, τελών Οργανισμού Αποχετεύσεως Πρωτευούσης και κάθε άλλης δαπάνης.

Η είσοδος του προσωπικού και των μηχανημάτων της ΔΕΗ στο χώρο του Υποσταθμού από την καταπακτή του ισογείου θα επιτρέπεται ελεύθερα καθ' οιανδήποτε ώρα του εικοσιτετραώρου. Απαγορεύεται η τοποθέτηση κιγκλιδωμάτων ή οιουδήποτε αντικειμένου επί του απαλλοτριούμενου χώρου της εσοχής που αποτελεί αυτοτελή και διακεκριμένη ιδιοκτησία της ΔΕΗ, ανεξάρτητη του υπογείου χώρου. Απαγορεύεται η καθ' οιανδήποτε τρόπο μόνιμη ή προσωρινή ολική ή μερική απόφραξη του οθενδήποτε διερχομένου αεραγωγού και γενικώς κάθε επέμβαση επάνω σ' αυτό ως επίσης και των ανοιγμάτων, με τα οποία εξασφαλίζεται ο αερισμός του χώρου του υποσταθμού. Ο χώρος του υποσταθμού θα είναι απηλλαγμένος από οιανδήποτε εγκατάσταση ξένη προς τον προορισμό του (σωληνώσεις παροχών ΔΕΗ, ΟΤΕ, ΕΕΓ, φωταερίου, ηλεκτρικής και υδραυλικής εγκατάστασης, αποχέτευσης, κεντρικής θέρμανσης κ.λπ.). Οι απαλλοτριούμενοι χώροι εικονίζονται : α) του υπογείου με τα στοιχεία α—β—γ—δ—ε—ζ—α και β) του ισογείου με τα στοιχεία Α—Β—Γ—Δ—Α) στο με κλίμακα 1: 50 αρ. 3—56845/26.1.82 κτηματολογικό διάγραμμα—πίνακα που έχει συντάξει η αρμόδια Υπηρεσία της ΔΕΗ και έχει θεωρήσει ο Διευθυντής του Υπουργείου Ενεργείας και Φυσικών Πόρων και αντ' αυτού ο Εμ. Κογκαλάκης στις 14.9.82.

Στην έκταση που απαλλοτριώνεται προβάλλουν δικαιώματα κυριότητας οι Γεώργιος και Αρτουσιάκ Σολομενίδης.

Η απαλλοτρίωση κηρύσσεται υπέρ της Δημοσίας Επιχειρήσεως Ηλεκτρισμού και με δαπάνη της.

Η απόφαση αυτή να δημοσιευθεί στην Εφημερίδα της Κυβερνήσεως.

Αθήνα, 10 Δεκεμβρίου 1982

ΟΙ ΥΠΟΥΡΓΟΙ

ΥΦΥΠΟΥΡΓΟΣ ΟΙΚΟΝΟΜΙΚΩΝ
ΠΑΝΑΓ. ΡΟΥΜΕΛΙΩΤΗΣ

ΕΝΕΡΓΕΙΑΣ ΚΑΙ ΦΥΣΙΚΩΝ ΠΟΡΩΝ
ΕΥΑΓΓΕΛΟΣ ΚΟΥΛΟΥΜΠΗΣ

Αριθ. 1350 (2)

Κήρυξη ὡς ἀναδασωτέας ἐκτάσεως 5.232 τ.μ. στὴ θέση «Σπίτι Νικολάκη» ἢ Σφενδόνα τῆς Κοινότητας Καλυβίων Ν. Ἀττικῆς.

Η ΝΟΜΑΡΧΗΣ
ΔΙΑΜΕΡΙΣΜΑΤΟΣ ΑΝΑΤΟΛΙΚΗΣ ΑΤΤΙΚΗΣ

Ἔχοντας ὑπόψη :

1. Τὸ ἄρθρο 117 παρ. 3 τοῦ Συντάγματος.

2. Τὶς περὶ διοικητικῆς ἀποκεντρώσεως διατάξεις.

3. Τὶς διατάξεις τοῦ Ν. 998/1979 «περὶ προστασίας τῶν δασῶν καὶ τῶν δασικῶν ἐν γένει ἐκτάσεων τῆς Χώρας» καὶ συγκεκριμένα : α) τοῦ ἄρθρου 41 παρ. 1, β) τοῦ ἄρθρου 38 παρ. 1.

4. Τὴ Διαταγὴ τοῦ Ὑπουργείου Γεωργίας : α) 160417/1180/8.7.1980 «περὶ ὁδηγιῶν γιὰ τὶς ἀναδασωτέες ἐκτάσεις».

5. Τὴ 1124/20.4.1982 πρόταση τοῦ ἁρμοδίου Δασαρχείου Λαυρίου περὶ κηρύξεως ἀναδασωτέας, τῆς ἀναφερομένης στὸ θέμα ἐκτάσεως, ἀποφασίζουμε :

Κηρύσσουμε ἀναδασωτέα, μὲ σκοπὸ τὴν ἐπαναδημιουργία καὶ διατήρηση τῆς δασικῆς βλαστήσεως ποὺ καταστράφηκε ἀπὸ κατάληψη τὴ δημόσια δασικὴ ἔκταση πέντε χιλιάδων διακοσίων τριάκοντα δύο (5.232) τ.μ. ποὺ βρίσκεται στὴ θέση Σπίτι Νικολάκη τῆς Κοινότητας Καλυβίων ἀπὸ τὰ στοιχεῖα Α,Β,Γ,Δ,Α ὅπως φαίνεται στὸ συνημμένο διάγραμμα, τὸ ὁποῖο ἀποτελεῖ ἀναπόσπαστο μέρος τῆς ἀπόφασης αὐτῆς καὶ ἔχει ὅρια :

Ἀνατολικά : Μὲ ἀγρό.
Δυτικά : Μὲ ἀγροτικὴ ἔκταση.
Βόρεια : Μὲ ἀγροτικὴ ἔκταση.
Νότια : Μὲ ἀγροτικὴ ἔκταση.

Ἡ ἀπόφαση αὐτὴ νὰ δημοσιευθεῖ στὴν Ἐφημερίδα τῆς Κυβέρνησης.

Ἁγία Παρασκευή, 21 Μαΐου 1982

Ἡ Νομάρχης
ΑΓΛΑΪΑ ΣΤΑΦΥΛΑ

ΤΟΠΟΓΡΑΦΙΚΟ ΣΧΕΔΙΑΓΡΑΜΜΑ

'Αριθ. 472 (3)

Κήρυξη ὡς ἀναδασωτέας ἐκτάσεως 7,646 στρεμμάτων, στὴ θέση «Μοσχοπόδι» τῆς Κοινότητος Θηβαίων τοῦ Νομοῦ Βοιωτίας.

Η ΝΟΜΑΡΧΗΣ ΒΟΙΩΤΙΑΣ

Ἔχοντας ὑπόψη :

1. Τὶς διατάξεις τοῦ ἄρθρου 117 παρ. 3 τοῦ Συντάγματος.

2. Τὶς περὶ διοικητικῆς ἀποκεντρώσεως διατάξεις.

3. Τὶς διατάξεις τοῦ Ν. 998/1979 «περὶ προστασίας τῶν δασῶν καὶ τῶν δασικῶν ἐν γένει ἐκτάσεων τῆς Χώρας» καὶ συγκεκριμένα : α) τοῦ ἄρθρου 41 παρ. 1, β) τοῦ ἄρθρου 38 παρ. 1.

4. Τὶς δ/γὲς τοῦ 'Υπουργείου Γεωργίας : α) 160417/1180/8.7.80, β) 182447/3049/24.9.80.

5. Τὴν 36/11.1.1982 πρόταση τοῦ Δασαρχείου Θηβῶν περὶ κηρύξεως ἀναδασωτέας, τῆς ἀναφερομένης στὸ θέμα ἐκτάσεως, ἀποφασίζουμε :

Κηρύσσουμε ἀναδασωτέα, μὲ σκοπὸ τὴν προστασία καὶ ἐπαναδημιουργία τῆς δασ. βλαστήσεως ποὺ ἀποψιλώθηκε παράνομα μὲ ἐκχέρσωση ἀπὸ τὸν Παν. Μ. Θωΐδη τὴ δημόσια δασικὴ ἔκταση ἑπτὰ στρεμμάτων ἑξακοσίων σαράντα ἕξ τ.μ. (7,646) ποὺ βρίσκεται στὴ θέση «Μοσχοπόδι» τῆς Κοινότητος Θηβαίων καὶ προσδιορίζεται ἀπὸ τὰ στοιχεῖα Α, Β, Γ, Δ, Ε, Ζ, Η, Θ, Λ, ὅπως φαίνονται στὸ συνημμένο διάγραμμα, τὸ ὁποῖο ἀποτελεῖ ἀναπόσπαστο μέρος τῆς ἀποφάσεως αὐτῆς καὶ ἔχει ὅρια :


'Ανατολικά : Δασικὴ ἔκταση καὶ συνέχεια ἀναδασώσεις πεύκης
Δυτικά : 'Αναδασώσεις πεύκης
Βόρεια : 'Ομοίως καὶ δασικὴ ἔκταση
Νότια : 'Αναδασώσεις πεύκης

'Η ἀποκατάσταση τῆς δασικῆς βλαστήσεως προβλέπεται νὰ γίνει μὲ φυσικὴ ἀναγέννηση. Καταργεῖται ἡ ἀριθμ. 41/27.1.82 ἀπόφασή μας ποὺ ἀφορὰ τὸ ἴδιο δυνάμει 428/1956 ἀπόφ. Σ/λίου 'Επικρατείας.

'Η ἀπόφαση αὐτὴ νὰ δημοσιευθεῖ στὴν 'Εφημερίδα τῆς Κυβερνήσεως.

Λεβάδεια, 20 Μαΐου 1982

'Η Νομάρχης
ΧΡΥΣΟΥΛΑ ΧΑΡΙΣΙΟΥ

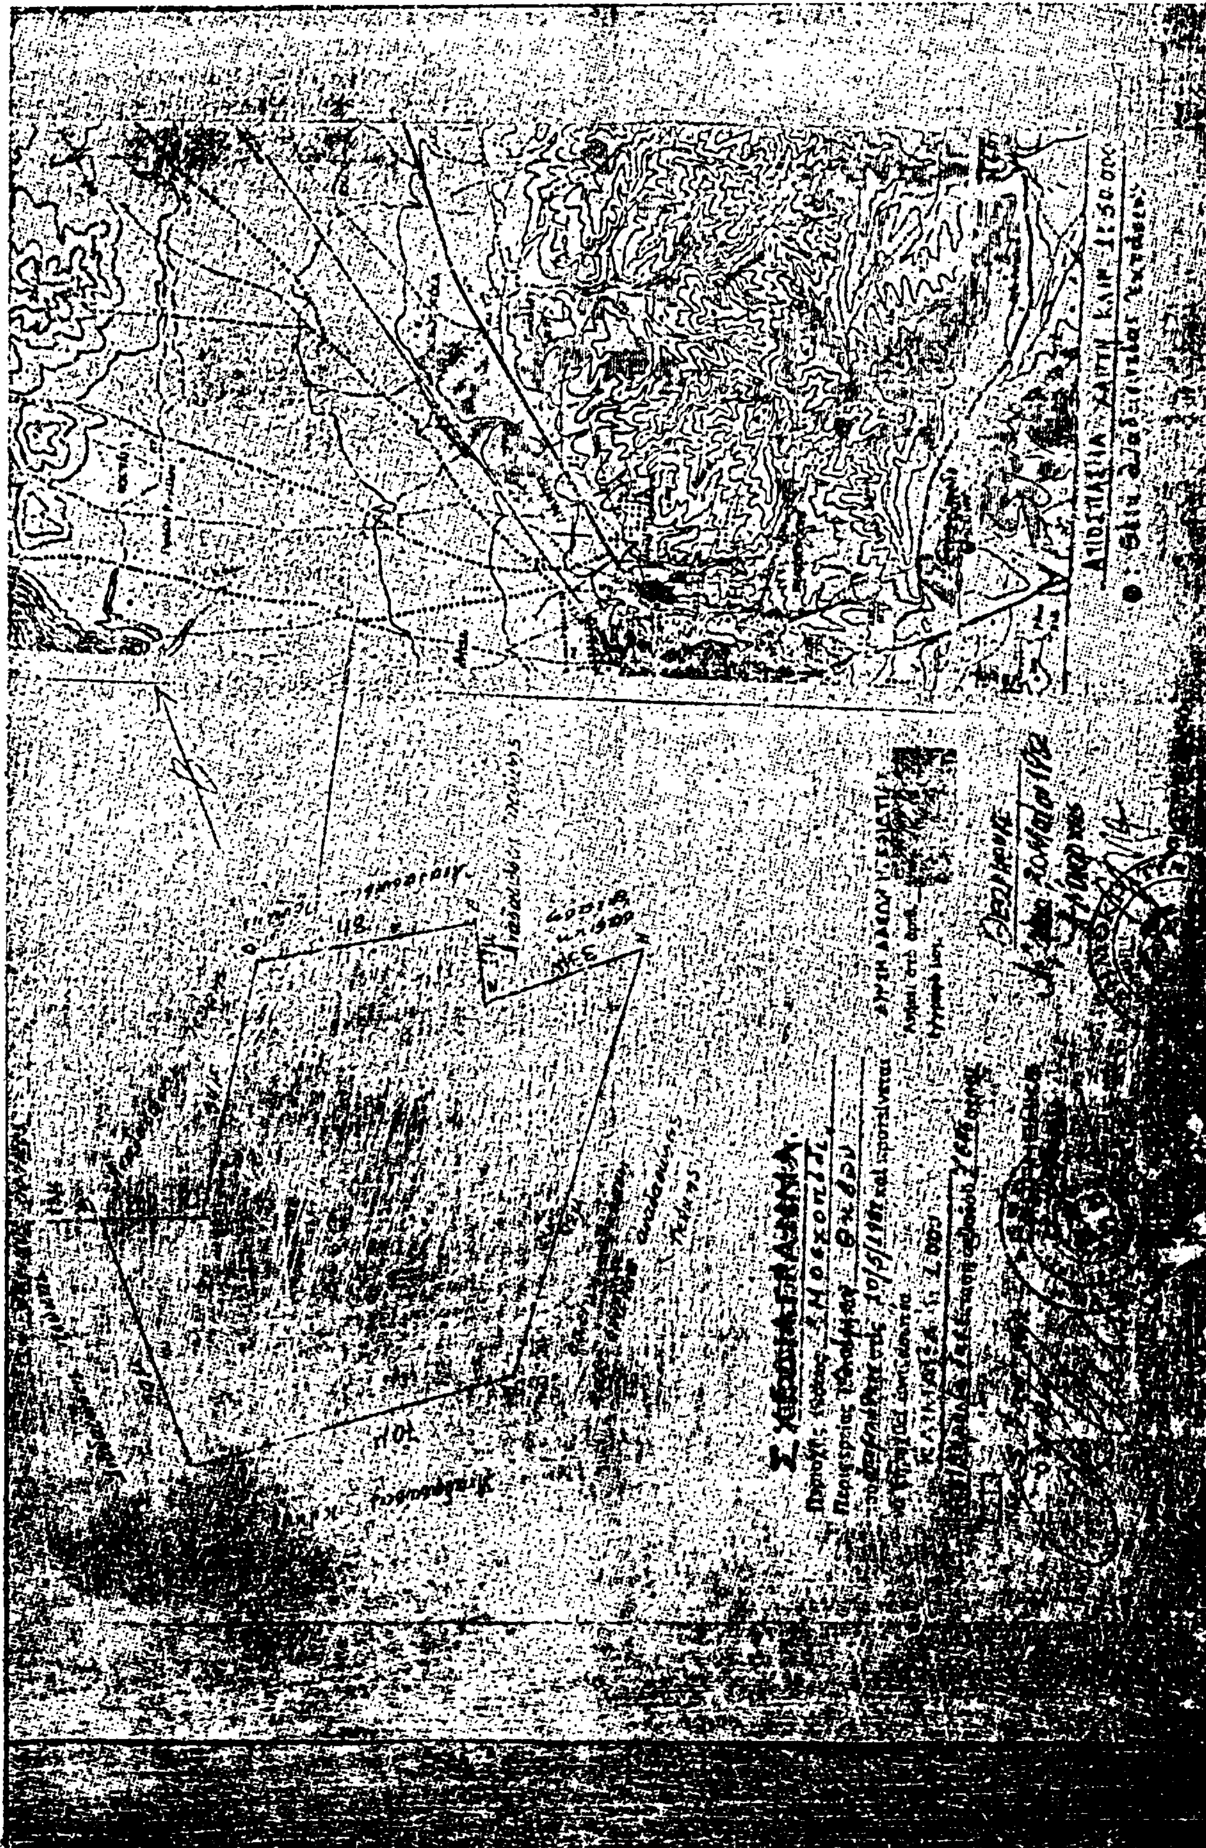
ΑΠΟΣΠΑΣΜΑ ΧΑΡΤΗ ΚΛΙΜ. 1:50.000

ΠΟΛΕΟΔΟΜΙΑ

ΑΠΟΦΑΣΕΙΣ

'Αριθ. 3269 (4)

Τροποποίηση σχεδίου πόλεως Νέου Οικισμού Καστρακίου και Πιτσινέϊκων στη θέση «Παλαιοπαναγιά» Ναυπάκτου, Ν. Αιτωλ/νίας.

Ο ΝΟΜΑΡΧΗΣ ΑΙΤΩΛΙΑΣ ΚΑΙ ΑΚΑΡΝΑΝΙΑΣ

Έχοντας υπόψη :

1) Τις διατάξεις του Ν. 3200/55 περί Διοικητικής αποκεντρώσεως.

2) Τις διατάξεις του από 20.6.55 Β. Δ/τος περί εξαιρέσεως από της κατά την παρ. 1 του άρθρου 1 του Ν. 3200/1955 αρμοδιότητας του Υπουργείου Δημ. Έργων.

3) Τις διατάξεις του 863/70 Β. Δ/τος περί διαρθρώσεως του Υπουργείου Συγκοινωνιών και Δημ. Έργων ως τούτο ετροποποιήθη δια του υπ' αριθ. 572/67 Β.Δ.

4) Τις διατάξεις του 532/70 Ν. Δ/τος περί διοικητικής αποκεντρώσεως.

5) Τις διατάξεις του 712/70 Β. Δ/τος ως ετροποποιήθη και συνεπληρώθη δια των υπ' αριθ. 677/71 και 198/72 Β. Δ/των.

6) Τη Α7/16/11/7.10.70 κοινή απόφαση των Υπουργών περί οργανώσεως των Περιφ/κών Υπηρεσιών του ΥΠ. ΔΕ.

7) Τη Α9/1—8/3/9.8.71 κοινή εγκύκλιο των Πρωθυπουργού, Αντιπροέδρου και Υπουργού των Εσωτερικών περί οργανώσεως των Νομαρχιών.

8) Την 24712/1248/21.6.82 κοινή υπουργική απόφαση Υπουργείου Προεδρίας Κυβερνήσεως και Χωρ., Οικισμού και Περιβάλλοντος.

9) Τη 10/82 απόφαση του Κοιν. Συμβ. Πιτσινέϊκων.

10) Την ΤΥ 160778/77 απόφαση Νομάρχη Αιτωλ/νίας περί εγκρίσεως του αναφερομένου στο θέμα σχεδίου πόλεως.


11) Τη γνωμοδότηση του Συμβουλίου Χ.Ο.Π. πρακτικό 1ο (θέμα 3ο) με την οποία εισηγείται την τροποποίηση του σχεδίου πόλεως του Νέου Οικισμού Καστρακίου και Πιτσινέϊκων στη θέση «Παλαιοπαναγιά» Ναυπάκτου και συγκεκριμένα την κατάργηση των οικοπέδων 87—93—94—98—99 - 100 γιατί λόγω της μεγάλης κλίσεως του εδάφους δεν είναι οικοδομήσιμα και τη δημιουργία νέων οικοπέδων στις θέσεις Α, Β, Γ, Δ, Ε, ΣΤ, όπως σημειώνονται στο συνημμένο τοπογραφικό διάγραμμα και με όρους δομήσεως τους ίδιους που αναγράφονται στην ΤΥ 160778/77 απόφαση Νομάρχη Αιτωλ/νίας, αποφασίζουμε :

Εγκρίνουμε την τροποποίηση του σχεδίου πόλεως Νέου Οικισμού Καστρακίου και Πιτσινέϊκων στη θέση «Παλαιοπαναγιά» Ναυπάκτου και συγκεκριμένα την κατάργηση των οικοπ. 87—93—94—98—99—100 και τη δημιουργία νέων οικοπέδων στις θέσεις Α, Β, Γ, Δ, Ε, ΣΤ, όπως σημειώνονται στο συνημμένο τοπ. διάγ. και με όρους δομήσεως Σύστημα : Πτέρυγες — Αρτιότητα οικοπέδων : όπως φαίνονται στο τοπ. διάγ. Κάλυψη : 50% από τα οποία Ποσοστό 30% για κατοικία και ποσοστό 20% για Βοηθ. Χώρ. Απόσταση ελαχίστη κυρίου κτίσματος και βοηθ. (5) πέντε μέτρα, τμήμα της οικοδ. τίθεται (5) τουλάχιστον μέτρα στην πρόσοψη επί της οικοδ. γραμμής για τη μόρφωση αυτής.

Η απόφαση αυτή να δημοσιευθεί στην Εφημερίδα της Κυβερνήσεως.

Μεσολόγγι, 14 Αυγούστου 1982

Ο Νομάρχης
ΒΑΓΓΕΛΗΣ ΓΙΑΝΝΑΚΟΥΛΙΑΣ

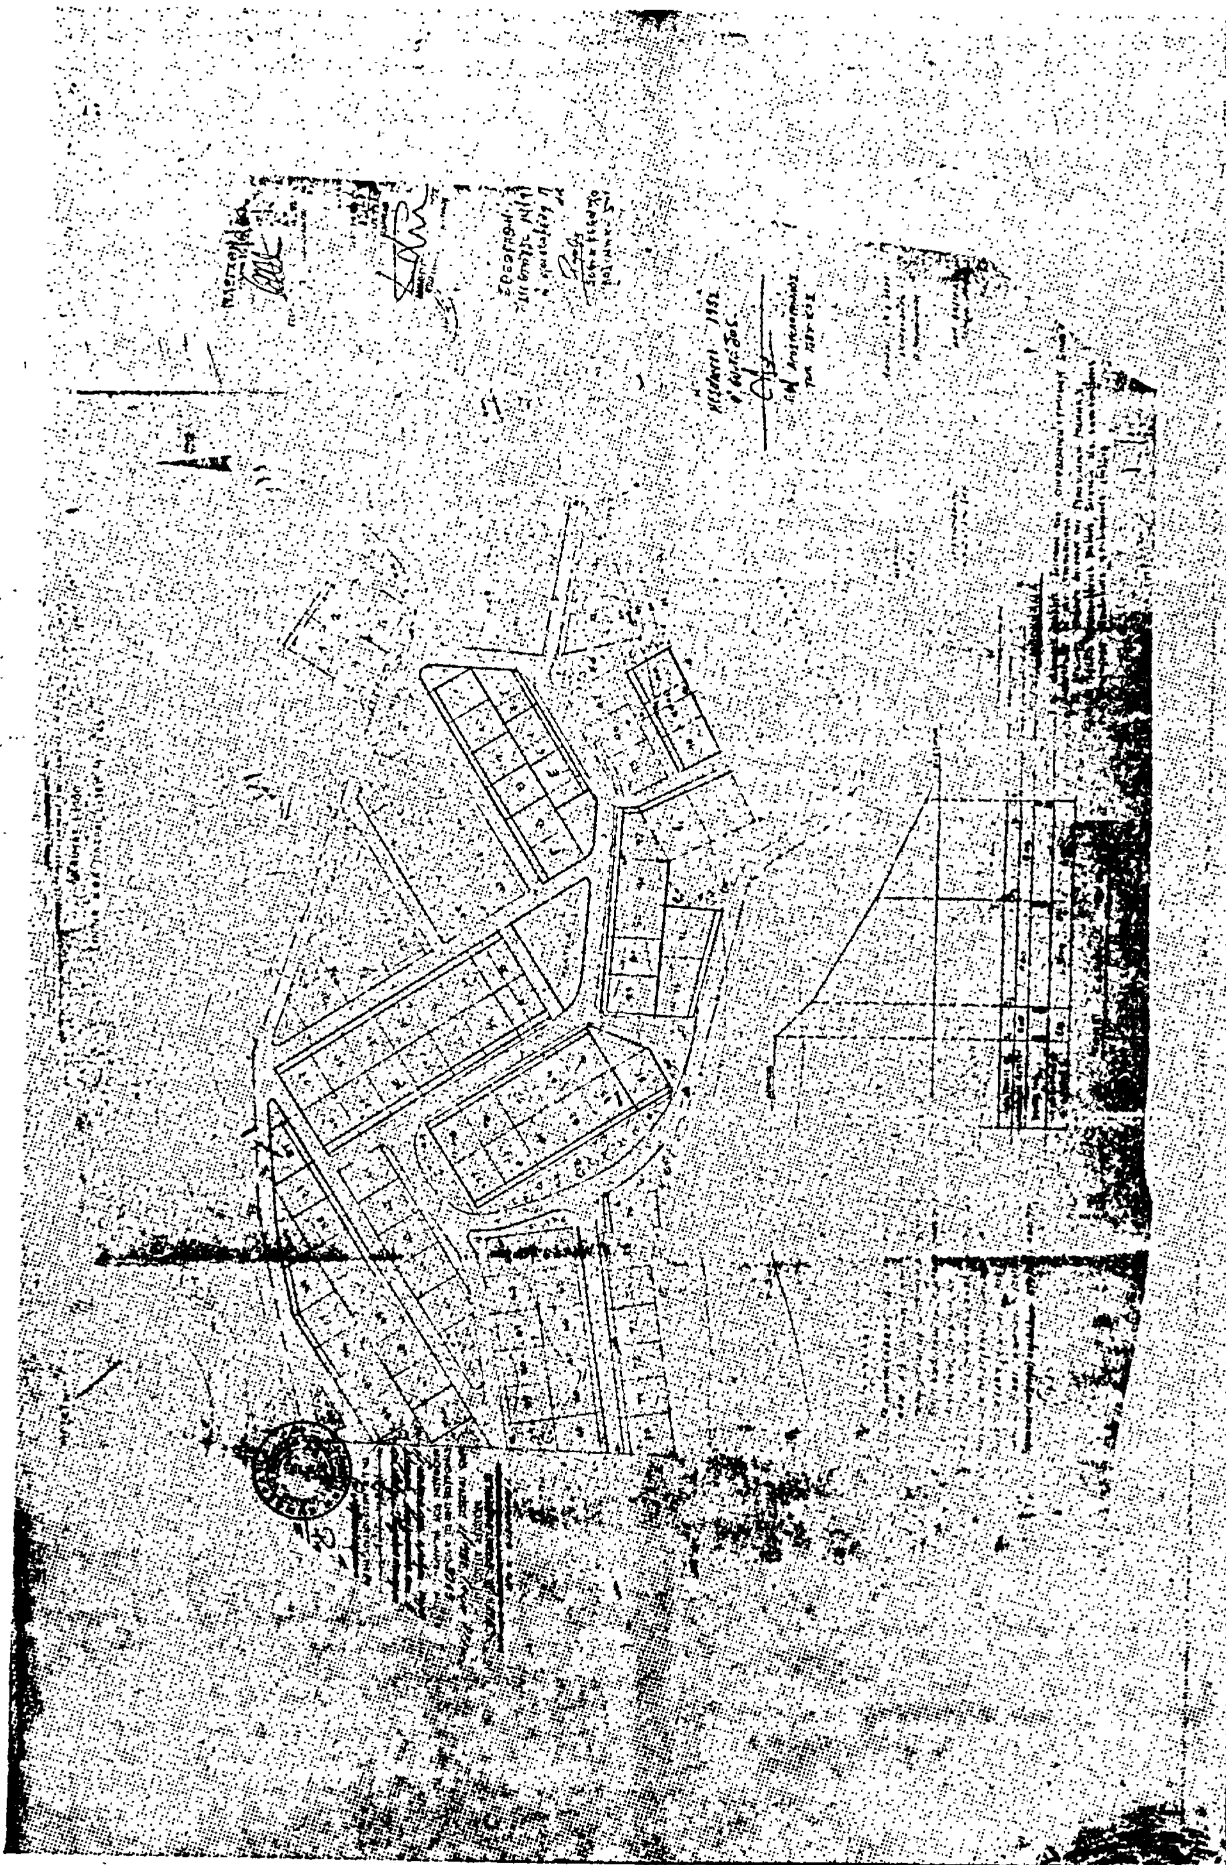

'Αριθ. 35397/12027 (5)

Αναγνώριση οδού Αγγίστης στο Βοτανικό (Αθήνα) Νομού Αττικής, ότι υπάρχει πριν από το 1923 και χαρακτηρισμός αυτής ως διατηρητέας.

Ο ΝΟΜΑΡΧΗΣ ΔΙΑΜΕΡΙΣΜΑΤΟΣ ΑΘΗΝΩΝ

Σύμφωνα με:

1. Τις διατάξεις:

α) Του από 17.7.1923 Ν.Δ. «περί σχεδίων πόλεων, κωμών και συνοικισμών του Κράτους και ανεγέρσεως αυτών».

β) Του Β.Δ. 712/70, όπως τροποποιήθηκε με τα 677/71 και 198/1972 Β.Δ.

γ) Του Ν. 3200/55 «περί διοικητικής αποκεντρώσεως», όπως έχει συμπληρωθεί και τροποποιηθεί μεταγενέστερα.

δ) Την από 15.11.1982 γνωμοδότηση του Συμβουλίου Χωροταξίας της Νομαρχίας μας, Συνεδρία 2α, Πράξη 14.

2. Τις από 19.2.1980 και 30.9.1982 αιτήσεις των: Σταματίνας Τσακίδη κλπ. και Νικολάου Μπαλαμπάνη.

3. Τους ακολούθους τίτλους ιδιοκτησίας: 1) Το υπ' αριθ. 1410/23.6.1977 Συμβόλαιο της Συμ/φου Αγγελ. συζ. Δ. Αναστασάκη. 2) Το 10853/22.5.1933 Συμβόλαιο του Συμβολαιογράφου Ιωάννου Δ. Πετρούλα. 3) Το 4886/5.8.1924 Συμβόλαιο του Συμ/φου Βασ. Η. Λαχανά. 4) Το 1739/3.5.1921 Συμβόλαιο του Συμ/φου Βασ. Η. Λαχανά και 5) Το από Φεβρουάριο 1924 σχέδιο του Ι. Καραβά συναπτ. εις το 1739/1921, από τους οποίους προκύπτει ότι η οδός Αγγίστης υπάρχει πριν από το 1923.

4. Το τοπογραφικό σχεδιάγραμμα του Αρχιτ. Μηχανικού Νίκου Π. Μπαλαμπάνη.

5. Το από 1.12.1948 ρυμοτομικό σχέδιο πόλεως Αθηνών στο οποίο φαίνεται η εν λόγω οδός, η οποία περικλείεται υπό των οδών Αιγάλεω, Αίμου, Νευροκοπίου και Λεωφ. Κωνσταντινουπόλεως, ως νομίμως υφισταμένης, αποφασίζουμε:

Αναγνωρίζουμε ότι η οδός Αγγίστης στο Βοτανικό (Αθήνα), στο Νομό Αττικής, υπάρχει νομίμως πριν από το έτος 1923, και τη χαρακτηρίζουμε ως διατηρητέα.

Η οδός αυτή φαίνεται στο τοπογραφικό σχεδιάγραμμα του Αρχιτ. Μηχανικού Νίκου Π. Μπαλαμπάνη περικλειομένη από τας οδούς Αιγάλεω, Αίμου, Νευροκοπίου και Λεωφ. Κωνσταντινουπόλεως, ως νομίμως υφισταμένη.

Η απόφαση αυτή να δημοσιευθεί στην Εφημερίδα της Κυβερνήσεως.

Αθήνα, 30 Νοεμβρίου 1982

Ο Νομάρχης

Θ. ΒΓΕΝΟΠΟΥΛΟΣ

ΑΝΑΚΟΙΝΩΣΕΙΣ

'Αριθ. 20890 (6)

Παρακατάθεση αποζημιώσεως ρυμοτομούμενης ιδιοκτησίας στις Σέρρες.

Ο ΔΗΜΑΡΧΟΣ ΣΕΡΡΩΝ

Ανακοινώνει ότι ο Δήμος Σερρών κατάθεσε στο υποκατάστημα του Ταμείου Παρακαταθηκών και Δανείων Σερρών με το αριθ. 15357/21.12.82 γραμμάτιο συστάσεως παρακαταθήκης, το ποσό του 1.201.250 δρχ. υπέρ του εικαζομένου δικαιούχου Διονυσίου Διονυσίου του Δημητρίου, λόγω ρυμοτομίας του οικοπέδου του εκτάσεως 172,10 τ.μ. κειμένου μεταξύ των Ο.Π. 46, 78, 79 και 81 πόλεως Σερρών προς διάνοιξη των οδών Ρωμανού και 20ης Σεπτεμβρίου δυνάμει της 24/1977 πράξεως τακτοποιήσεως και αναλογισμού του πολεοδομικού γραφείου Σερρών κυρωθείσης δια της ΤΥ. 16885/18.12.78 αποφάσεως Νομάρχου Σερρών, των 247/82 και 365/82 αποφάσεων Δήμου Σερρών εγκριθεισών δια των ΕΣ/15970/82 και ΕΣ/22314/82 πράξεων Νομαρχίας Σερρών της 119/79 αποφάσεως του Μονομελούς Πρωτοδικείου Σερρών και 1832/81 αποφάσεως Εφετείου Θεσ/νίκης περί καθορισμού οριστικής μονάδος αποζημιώσεως.

Σέρρες, 22 Δεκεμβρίου 1982

Ο Δήμαρχος

ΑΝΔΡ. ΑΝΔΡΕΟΥ

ΑΠΟ ΤΟ ΕΘΝΙΚΟ ΤΥΠΟΓΡΑΦΕΙΟ